


TẦNG 2

2ND FLOOR PLAN

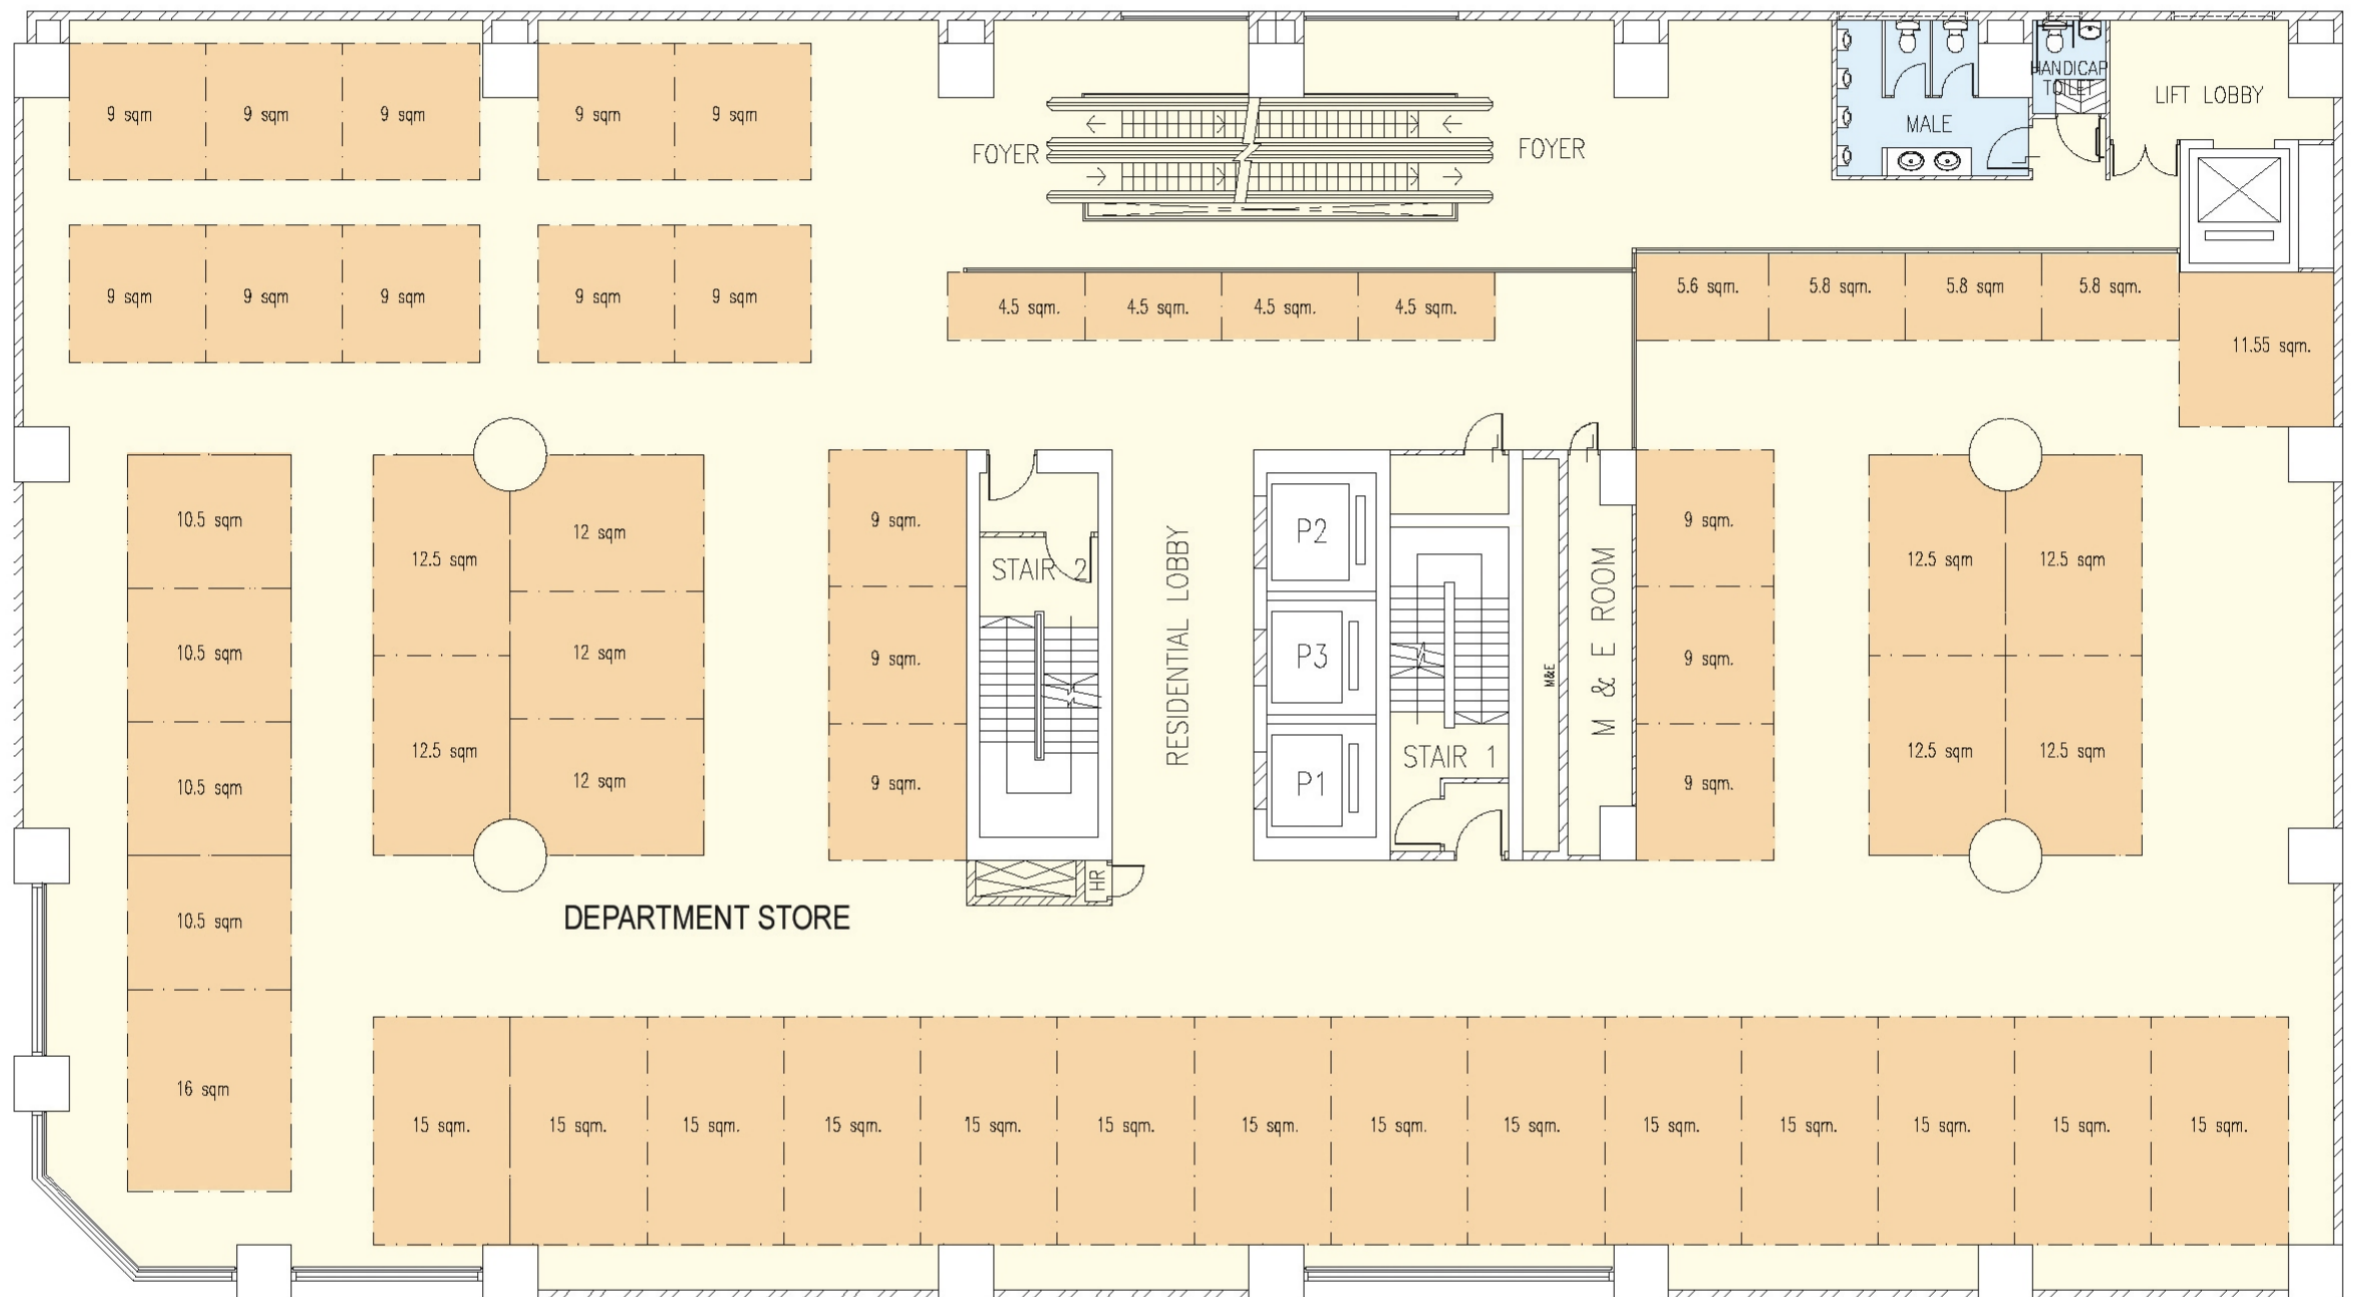

*Thông tin cung cấp đảm bảo tính chính xác tại thời điểm in ấn. Vui lòng liên hệ Bộ phận Kinh doanh để cập nhật thông tin.
 *Cao ốc Tân Đà dự kiến hoàn thành vào tháng 6/2007.

*Every caution has been taken to ensure the accuracy of information provided and all items, listings contained herein was correct at time of printing. Please contact Tan Da Court Sales Office for any updates of information.
 *Tan Da Court is due for completion June 2007.